

— Pregrade 14mm Pod/Plafon

— Pregrade 14mm H=2100 od poda

— Pregrade 14mm H=2100 uzdignute od poda za 200mm


□ Sendvič panel 82mm H=3000

RAZMERA:  
1 : xAutor:  
S. DjakovicDatum originalnog projekta:  
01/11/2013Datum izmene projekta:  
01/11/2013

SOEMA®

www.soema.it  
export@soema.it

Verzija: 01

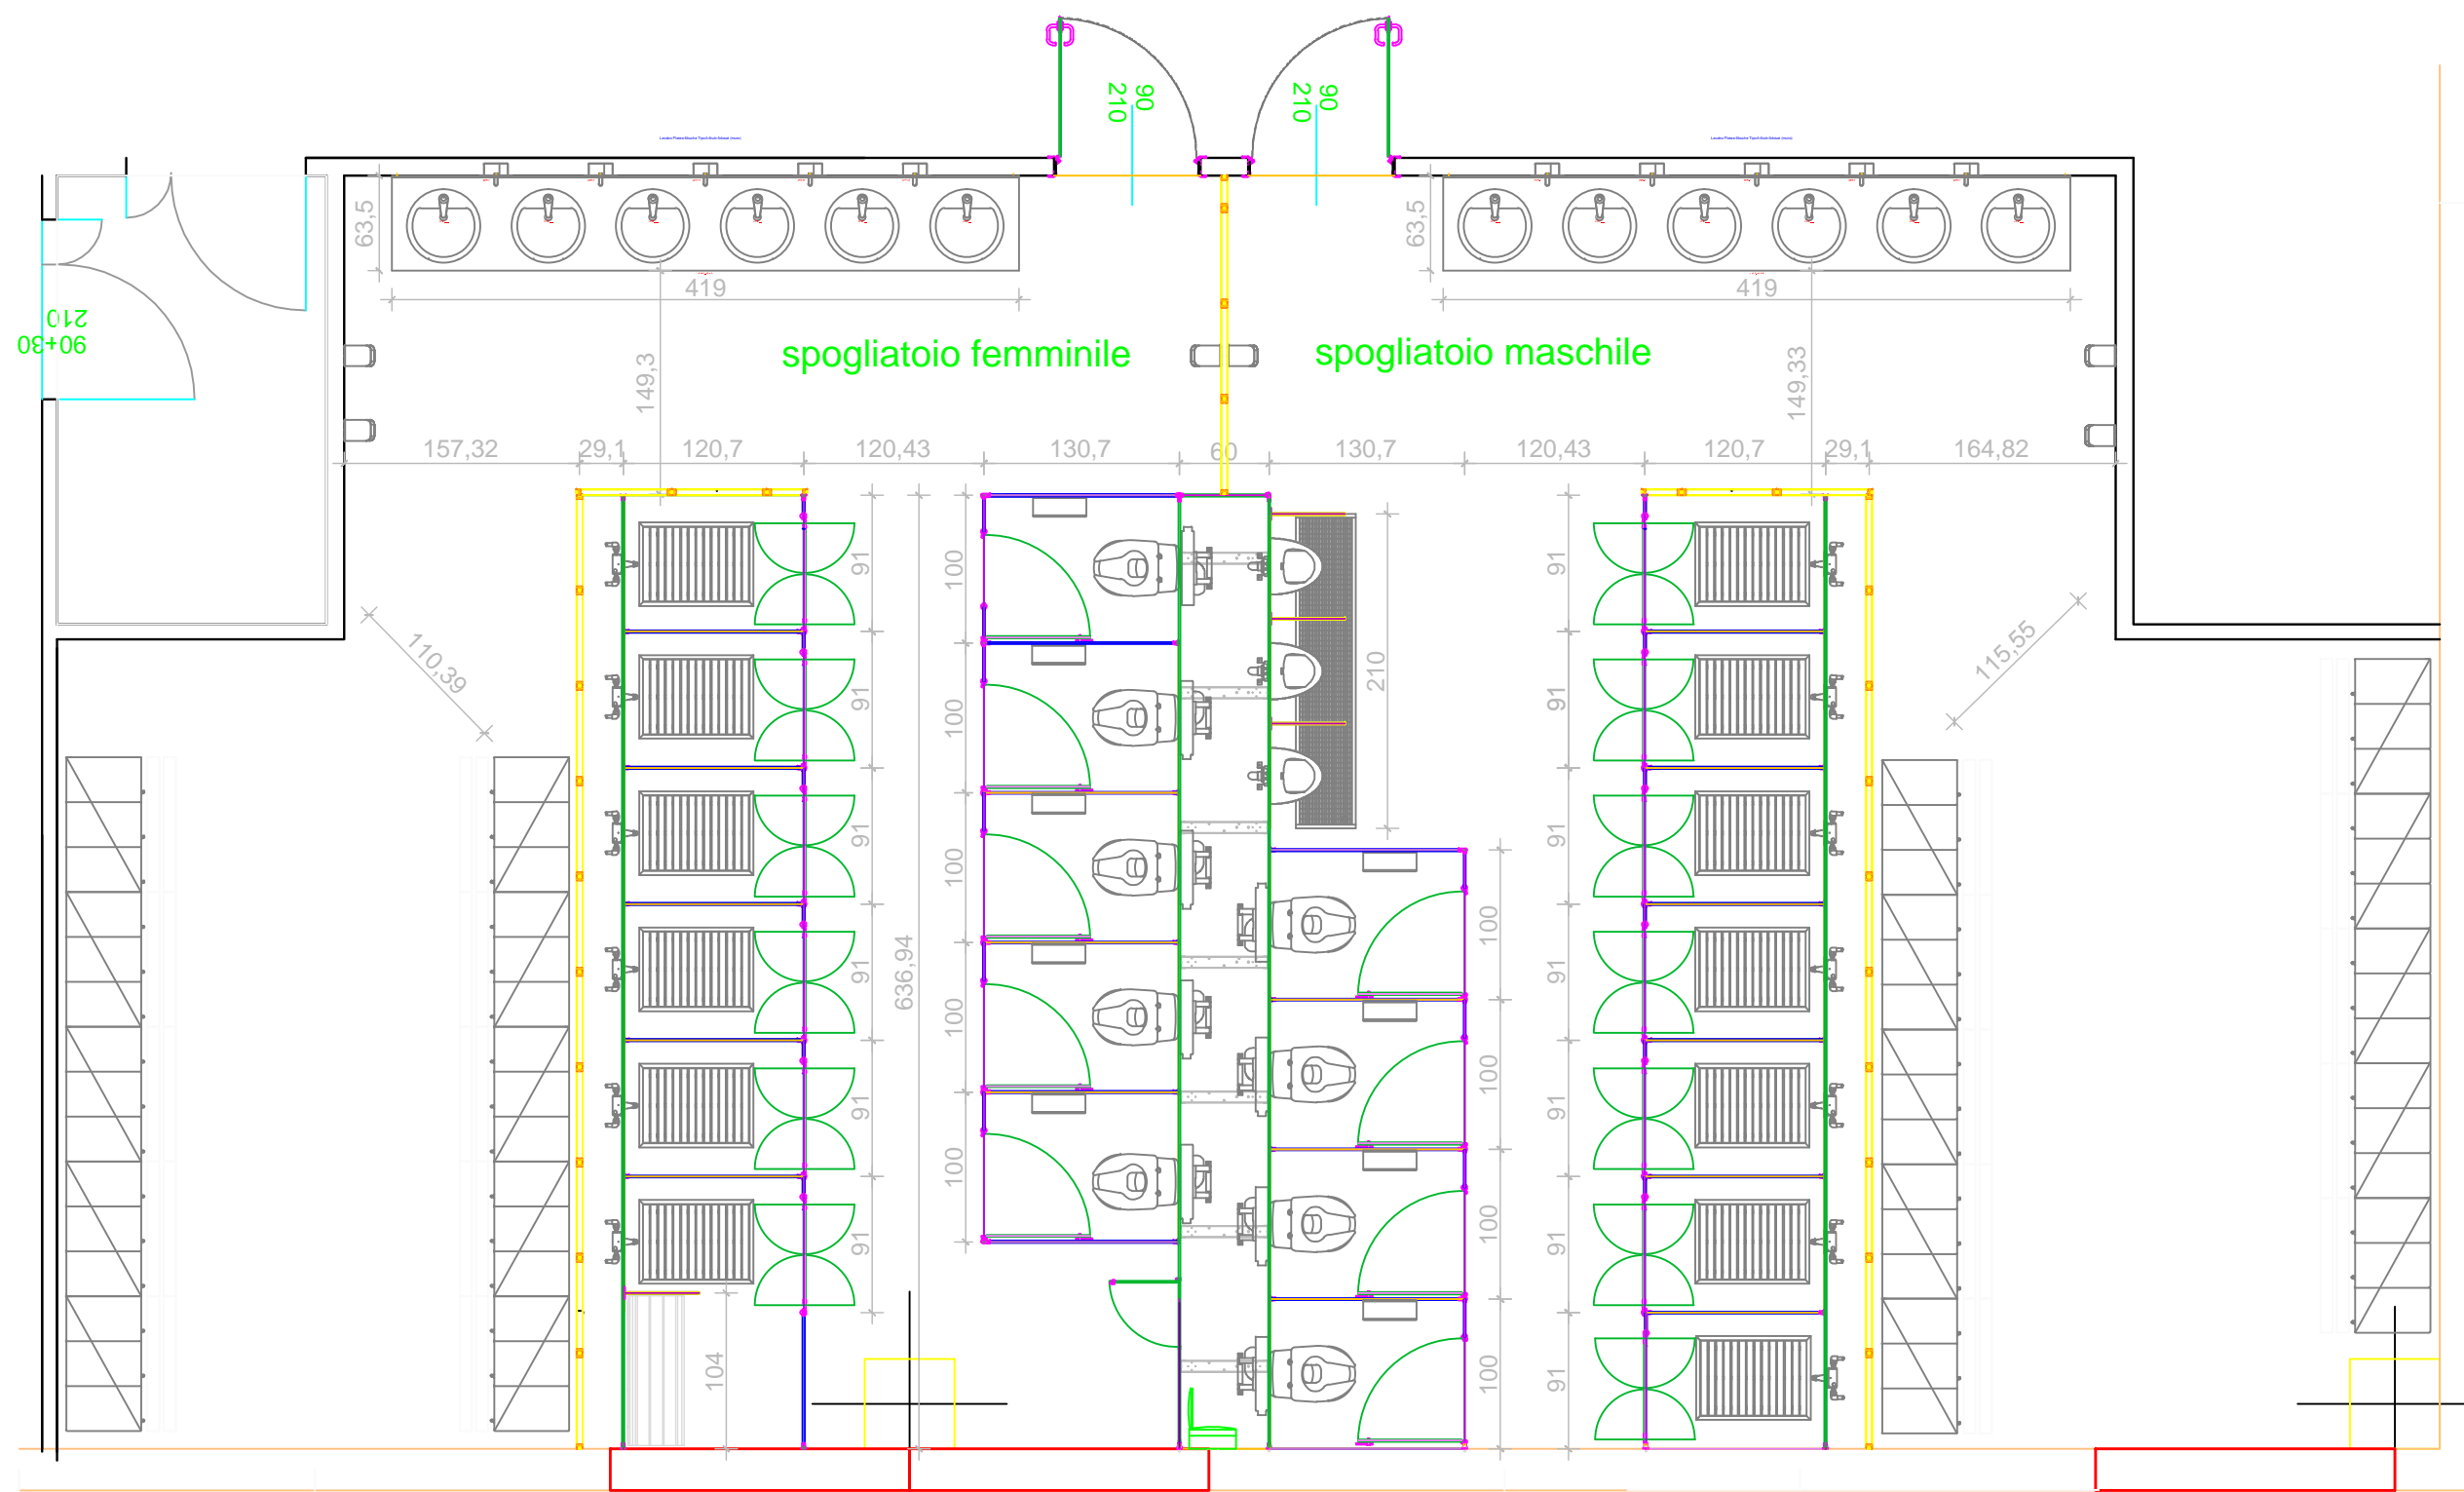

Soemin predlog idejnog rešenja je izrađen u skladu sa projektom Klijenta.  
 Moli se Klijent da proveri sve mere i detalje pre nego što potvrdi iste za proizvodnju.