


- Pregrade 14mm Pod/Plafon
- Pregrade 14mm H=2100 od poda
- Pregrade 14mm H=2100 uzdignute od poda za 200mm
- Sendvič panel 82mm H=3000

RAZMERA: 1 : x Autor: S. Djakovic
Datum originalnog projekta: 01/11/2013
Datum izmene projekta: 01/11/2013

SOEMA®
www.soema.it
export@soema.it

Verzija: 02

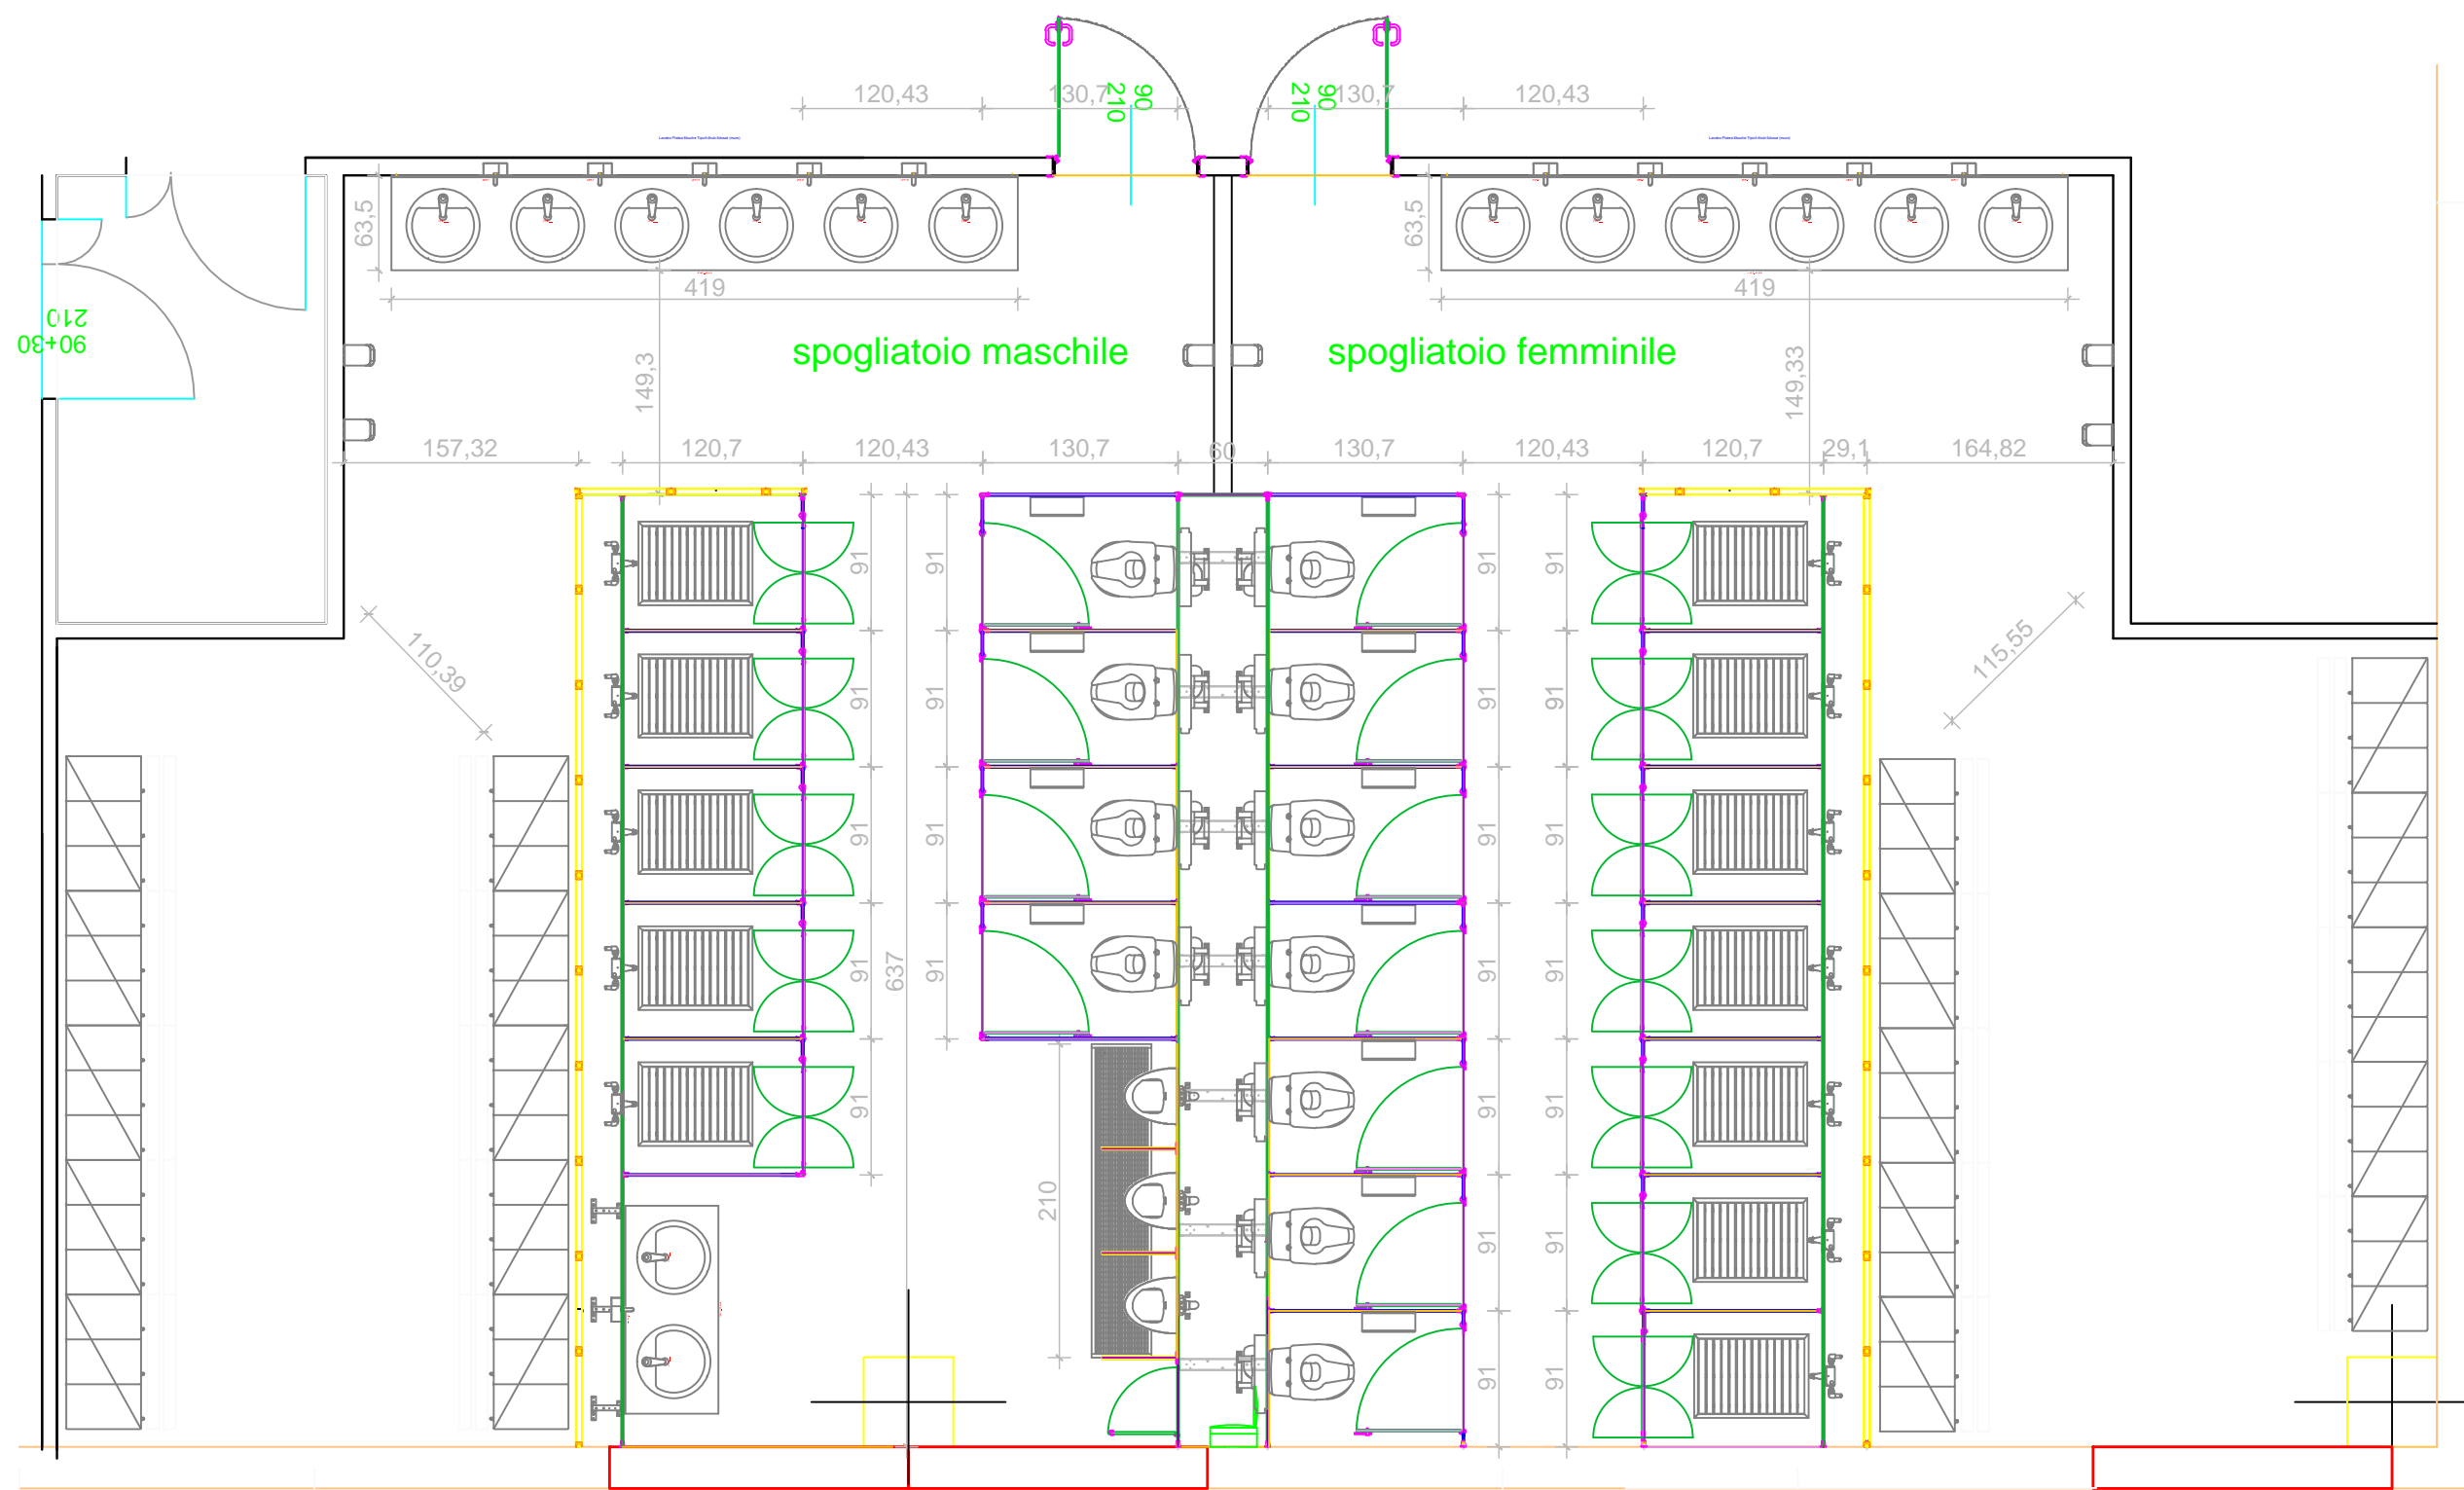

Soemin predlog idejnog rešenja je izrađen u skladu sa projektom Klijenta.
Moli se Klijent da proveri sve mere i detalje pre nego što potvrdi iste za proizvodnju.